
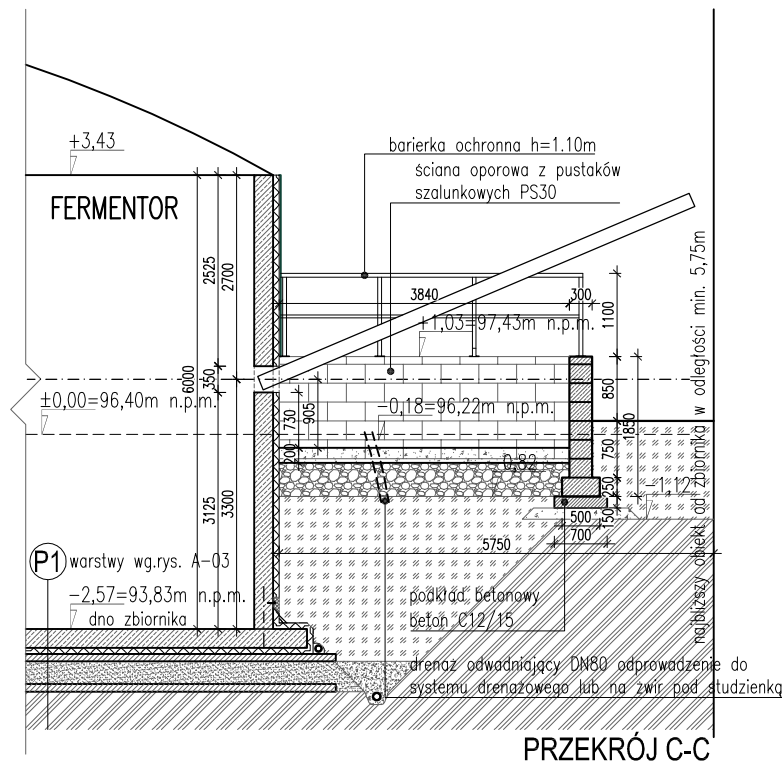


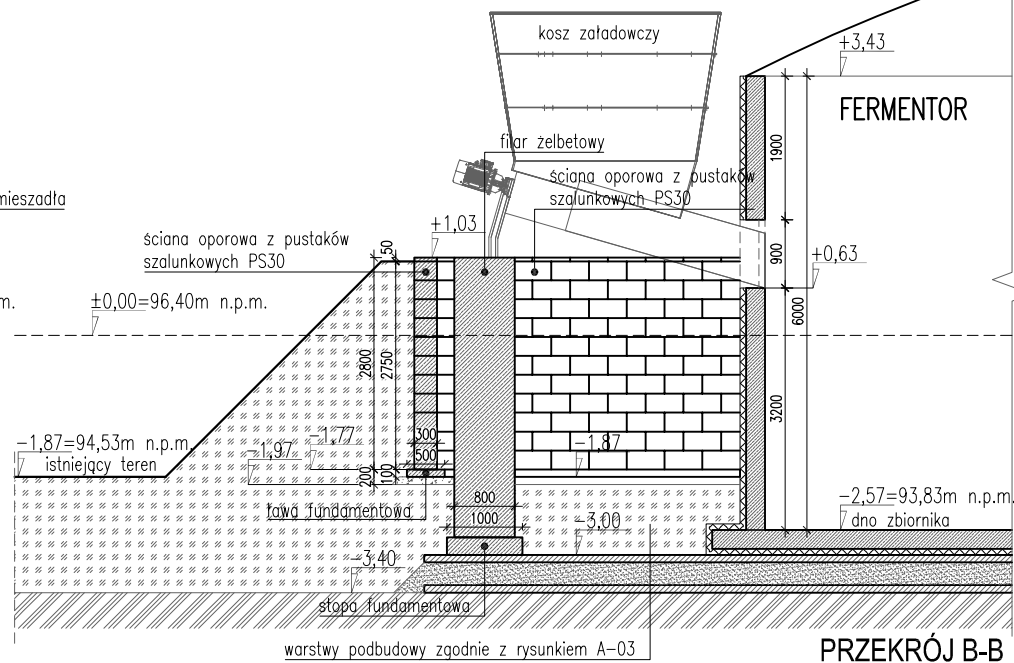

- | | |
|---|---|
| + | punkt pod ułożenie technologii |
|  | filar żelbetowy beton C20/25 |
|  | podsyпка z kruszywa o frakcji 16/31,5, ubita co 150mm |
|  | nasyp z wydobytej ziemi zagęszczony co 300mm,
nośność $F_{min}=40kN$ |
|  | grunt rodzimy |
|  | podkład betonowy klasy C12/15 |
|  | zwir 16/31,5 |
|  | blocek szalunkowy PS30 |

UWAGI

1. Ściana oporowa z bloczków PS30.
2. Wszystkie elementy konstrukcyjne oddzielone przerwą należy połączyć zbrojeniem.
5. Doprowadzić instalację elektryczną.
6. Nieprowadzić żadnych prac ziemnych w zamrzniętym gruncie.
7. Fundamenty należy układać poniżej głębokości przemarzania gruntu.
8. Wszystkie zmiany należy konsultować z projektantem.
9. Wymiarowanie w mm.
10. Rysunek rozpatrywać wyłącznie z projektami innych branż.

WAŻNE

1. Ta część budowy wymaga dokładnego zmierzenia i wykonania.
2. Ziemia pod konstrukcję musi być ubita mechanicznie co 150mm w trakcie budowy!
3. Należy dokładnie przestrzegać kluczowych wymiarów dla osadzenia technologii.

$\pm 0,00 = 96,40\text{m n.p.m.}$

Jednostka projektowa: WĄSKA 7 Sp. z o.o.		Inwestycja: Budowa biogazowni o mocy do 125kW wraz z wyposażeniem technologicznym oraz infrastrukturą towarzyszącą, na działce nr 121/4 w miejscowości Gacki, obręb Gacki, gmina Drzycim	
 Biuro Projektowe INTECH ul. Wąska 7 63-500 Ostrzeszów		Inwestor: Dawid Tankiewicz zam. Gacki 38, 86-140 Drzycim	
		Branża: ARCHITEKTURA	Stadium: PROJ. BUDOWLANY
Projektant: mgr inż.arch.Wojciech Gubała UAN 7342-71/91		Współpraca: Anna Nawrot	Sprawdził: mgr inż.arch.Emilia Pietrzak 58/09/DOIA
		Format: A3	Nr rysunku: A-04
Nazwa rysunku: Fundament pod kosz załadowniczy biomasy		Skala: 1:100	

Ten rysunek jest chroniony prawem autorskim. Jego kopiowanie , tworzenie fotografii, komputerowe przetwarzanie i elektroniczne przetwarzanie jest możliwe tylko za naszą pisemną zgodą. Bez naszej pisemnej zgody nie może być udostępniony osobom trzecim. Naruszenie tych praw jest nielegalne i będzie rozpatrzone zgodnie z odpowiednimi przepisami prawa publicznego i karnego.