




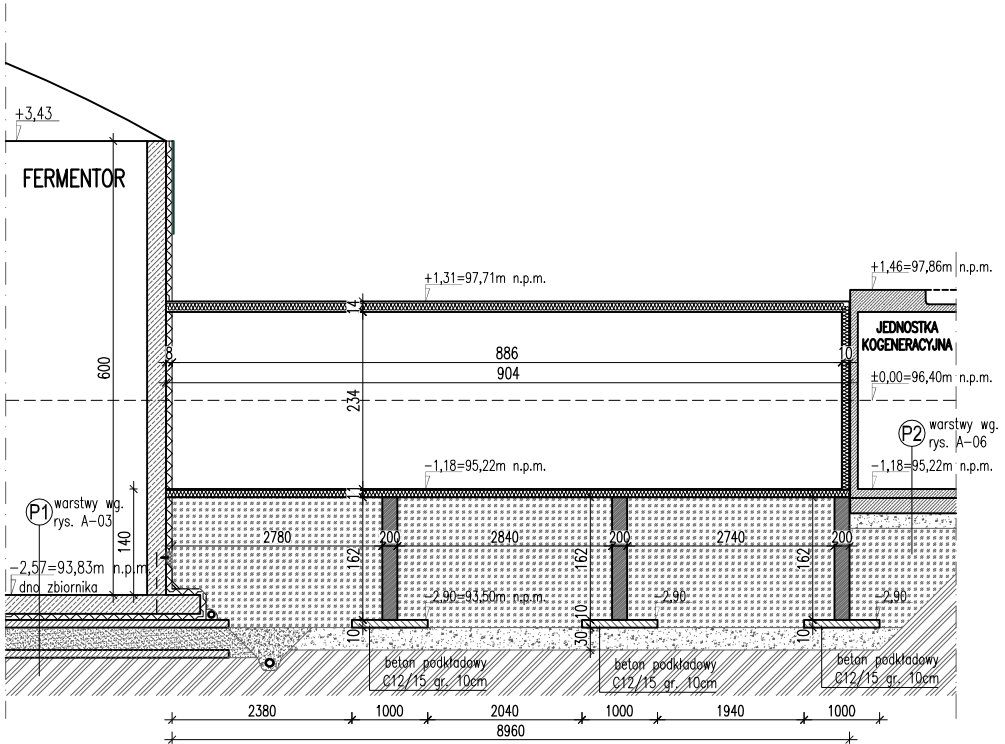


PRZEKRÓJ A - A

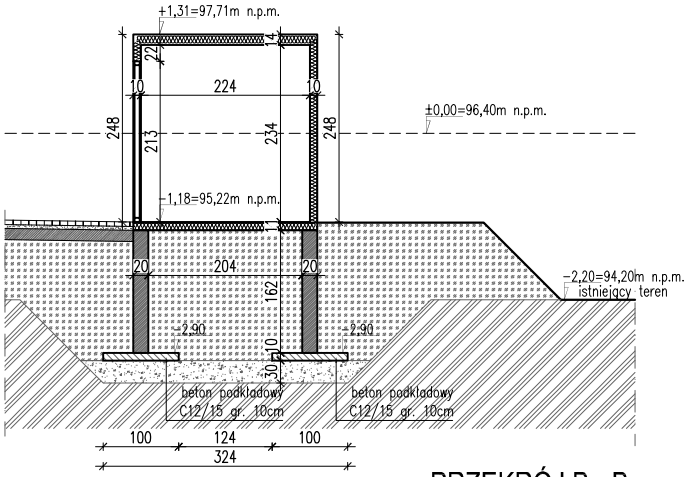

PRZEKRÓJ B - B

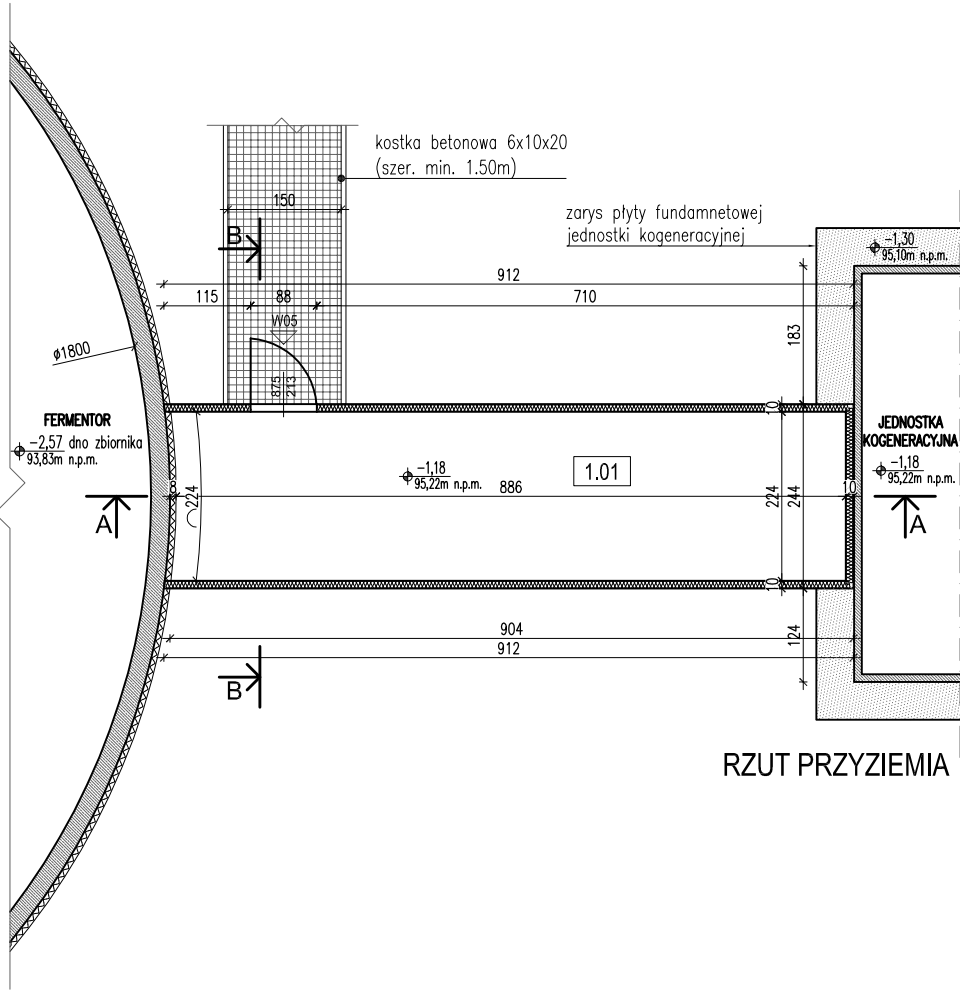

RZUT PRZYZIEMIA

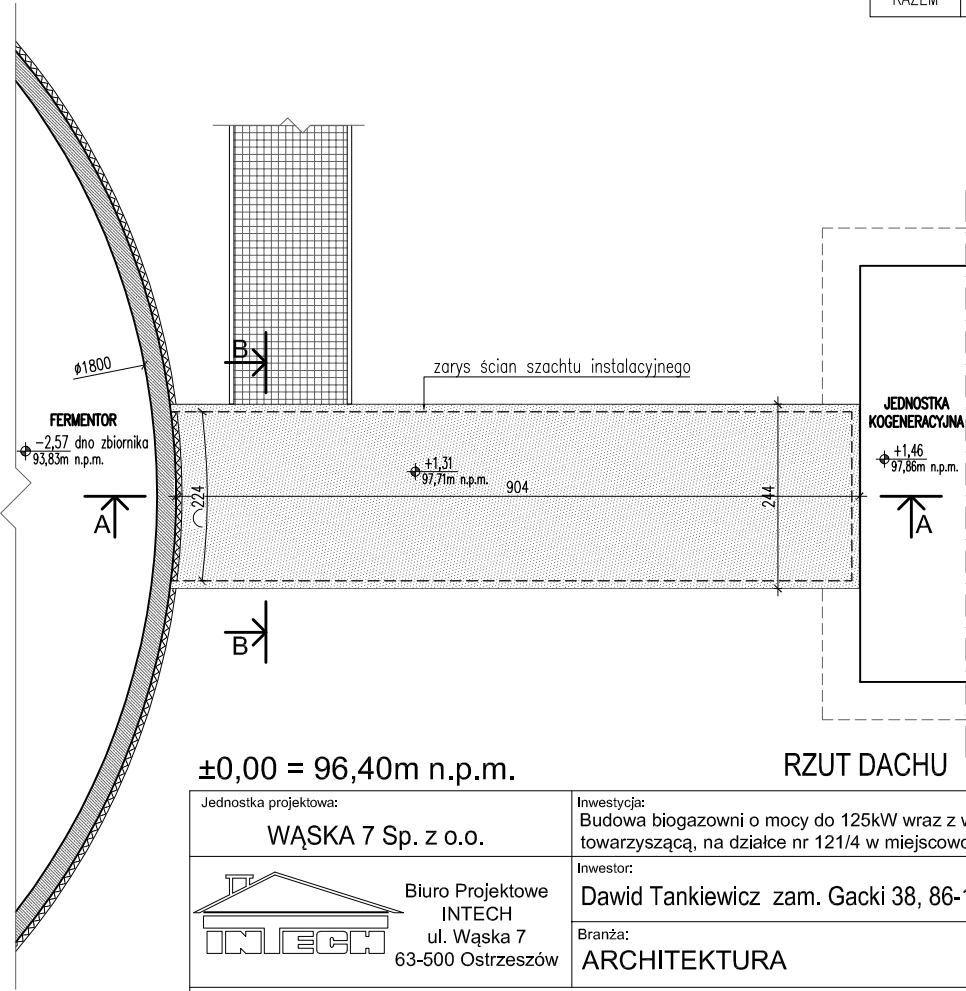

RZUT DACHU

LEGENDA - MATERIAŁY BUDOWLANE

- ściana kontenera jednostki kogeneracyjnej
- bloczki betonowe
- beton podkładowy klasa C12/15
- kruszywo budowlane o frakcji 0/31.5
- nasyp z wydobytej ziemi zagęszczonej co 300mm
nośność $F_{min}=40$ kN
- grunt nośny

OZNACZENIA

- W05 wejście do kontenerowego szachtu instalacyjnego

UWAGI

- Przed rozpoczęciem prac należy zdjąć warstwę humusu,
- Nie prowadzić żadnych prac w zamrzniętym gruncie,
- Przed rozpoczęciem robót ziemnych należy zlokalizować wszystkie sieci inżynieryjne,
- Wykonanie fundamentów pod kontener szachtu instalacyjnego zgodnie z wytycznymi dostawcy jednostki.
- Montaż kontenera szachtu instalacyjnego zgodnie z wytycznymi dostawcy,
- W razie wątpliwości należy skonsultować się z projektantem,
- Wszystkie zmiany należy konsultować z projektantem,

ZESTAWIENIE POMIESZCZEŃ

NR POM.	NAZWA POMIESZCZENIA	POW. [m²]
1.01	SZACHT INSTALACYJNY	19,85
RAZEM		19.85

Ten rysunek jest chroniony prawem autorskim. Jego kopiowanie , tworzenie fotografii, komputerowe przechowywanie i elektroniczne przetwarzanie jest możliwe tylko za naszą pisemną zgodą. Bez naszej pisemnej zgody nie może być udostępniony osobom trzecim. Naruszenie tych praw jest nielegalne i będzie rozpatrzone zgodnie z odpowiednimi przepisami prawa publicznego i karnego.

Jednostka projektowa: WĄSKA 7 Sp. z o.o.		Inwestycja: Budowa biogazowni o mocy do 125kW wraz z wyposażeniem technologicznym oraz infrastrukturą towarzyszącą, na działce nr 121/4 w miejscowości Gacki, obręb Gacki, gmina Drzycim	
 INTECH Biuro Projektowe ul. Wąska 7 63-500 Ostrzeszów		Inwestor: Dawid Tankiewicz zam. Gacki 38, 86-140 Drzycim	
Projektant: mgr inż.arch.Wojciech Gubała UAN 7342-71/91		Współpraca: Anna Nawrot	Sprawdził: mgr inż.arch.Emilia Pietrzak 58/09/DOIA
Nazwa rysunku: Szacht instalacyjny		Stadium: PROJ. BUDOWLANY	
		Data: 31 SIERPNIA 2022	
		Format: A3	Nr rysunku: A-08
		Skala: 1:100	