
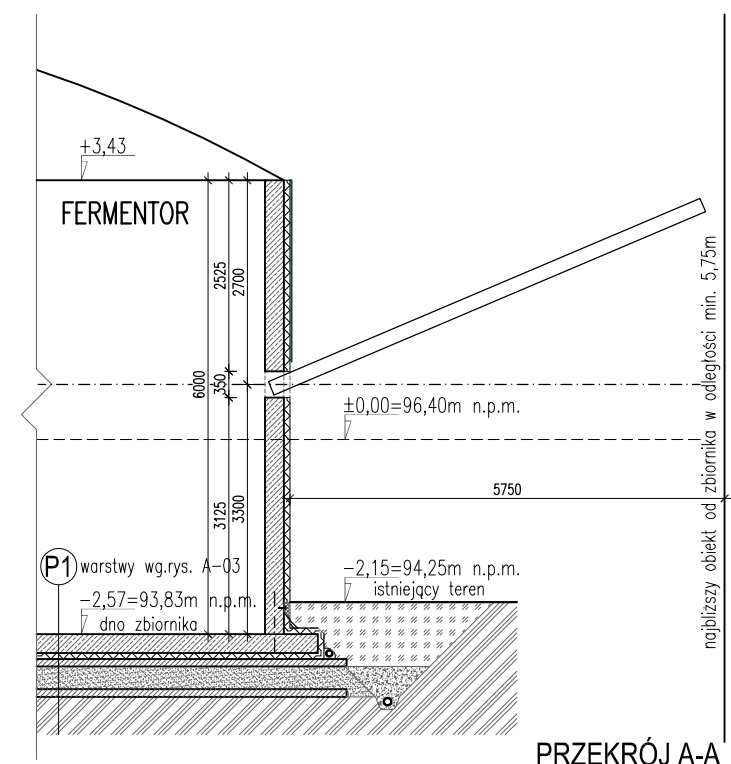


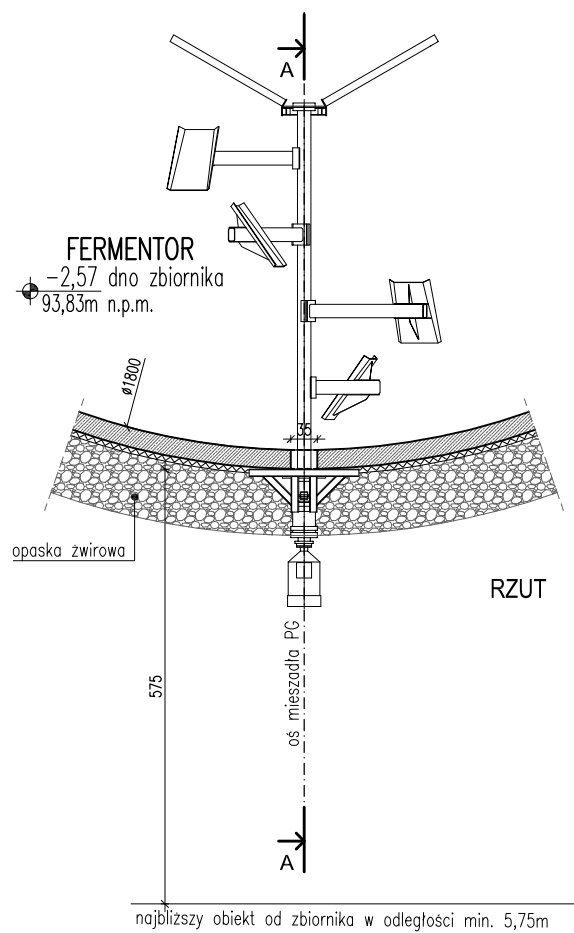

LEGENDA-MATERIAŁY BUDOWLANE

- złbet – klasa betonu: C30/37 XA1, XF1, XC4
- termoizolacja wg rozwiązań systemu dostawcy
- folia PE
- podkład betonowy klasy C12/15
- stabilizacja RM=2,5 MPa
- zwir 16/31,5
- nasyp z wydobytej ziemi zagęszczonej co 300mm
nośność Fmin=40 kN
- grunt rodzimy

UWAGI

- Zachować co najmniej 5,75m odstępu od najbliższej przeszkody aby umożliwić demontaż osi.
 - Przed montażem mieszadła przygotować grunt tak jak na rysunku.
 - Mieszadła należy wykonać na wysokości 3,30m od dna zbiornika.
 - W razie wątpliwości należy skonsultować się z projektantem.
 - Wszystkie zmiany należy konsultować z projektantem.
 - Rysunek rozpatrywać wyłącznie z projektami innych branż.
 - Wymiarowanie w mm.
- WSZYSTKIE WYMIARY PRZEDSTAWIAJĄ WARTOŚCI MINIMALNE!

±0,00 = 96,40m n.p.m.

Jednostka projektowa: WĄSKA 7 Sp. z o.o.		Inwestycja: Budowa biogazowni o mocy do 125kW wraz z wyposażeniem technologicznym oraz infrastrukturą towarzyszącą, na działce nr 121/4 w miejscowości Gacki, obręb Gacki, gmina Drzycim	
 INTECH Biuro Projektowe ul. Wąska 7 63-500 Ostrzeszów	Inwestor: Dawid Tankiewicz zam. Gacki 38, 86-140 Drzycim		Stadium: PROJ. BUDOWLANY
	Branża: ARCHITEKTURA		Data: 31 SIERPNIA 2022
Projektant: mgr inż.arch.Wojciech Gubała UAN 7342-71/91		Współpraca: Anna Nawrot	Sprawdził: mgr inż.arch.Emilia Pietrzak 58/09/DOIA
Nazwa rysunku: Mieszadło		Skala: 1:100	
		Format: A3	Nr rysunku: A-05

Ten rysunek jest chroniony prawem autorskim. Jego kopiowanie , tworzenie fotografii, komputerowe przechowywanie i elektroniczne przetwarzanie jest możliwe tylko za naszą pisemną zgodą. Bez naszej pisemnej zgody nie może być udostępniony osobom trzecim. Naruszenie tych praw jest nielegalne i będzie rozpatrzony zgodnie z odpowiednimi przepisami prawa publicznego i karnego.