
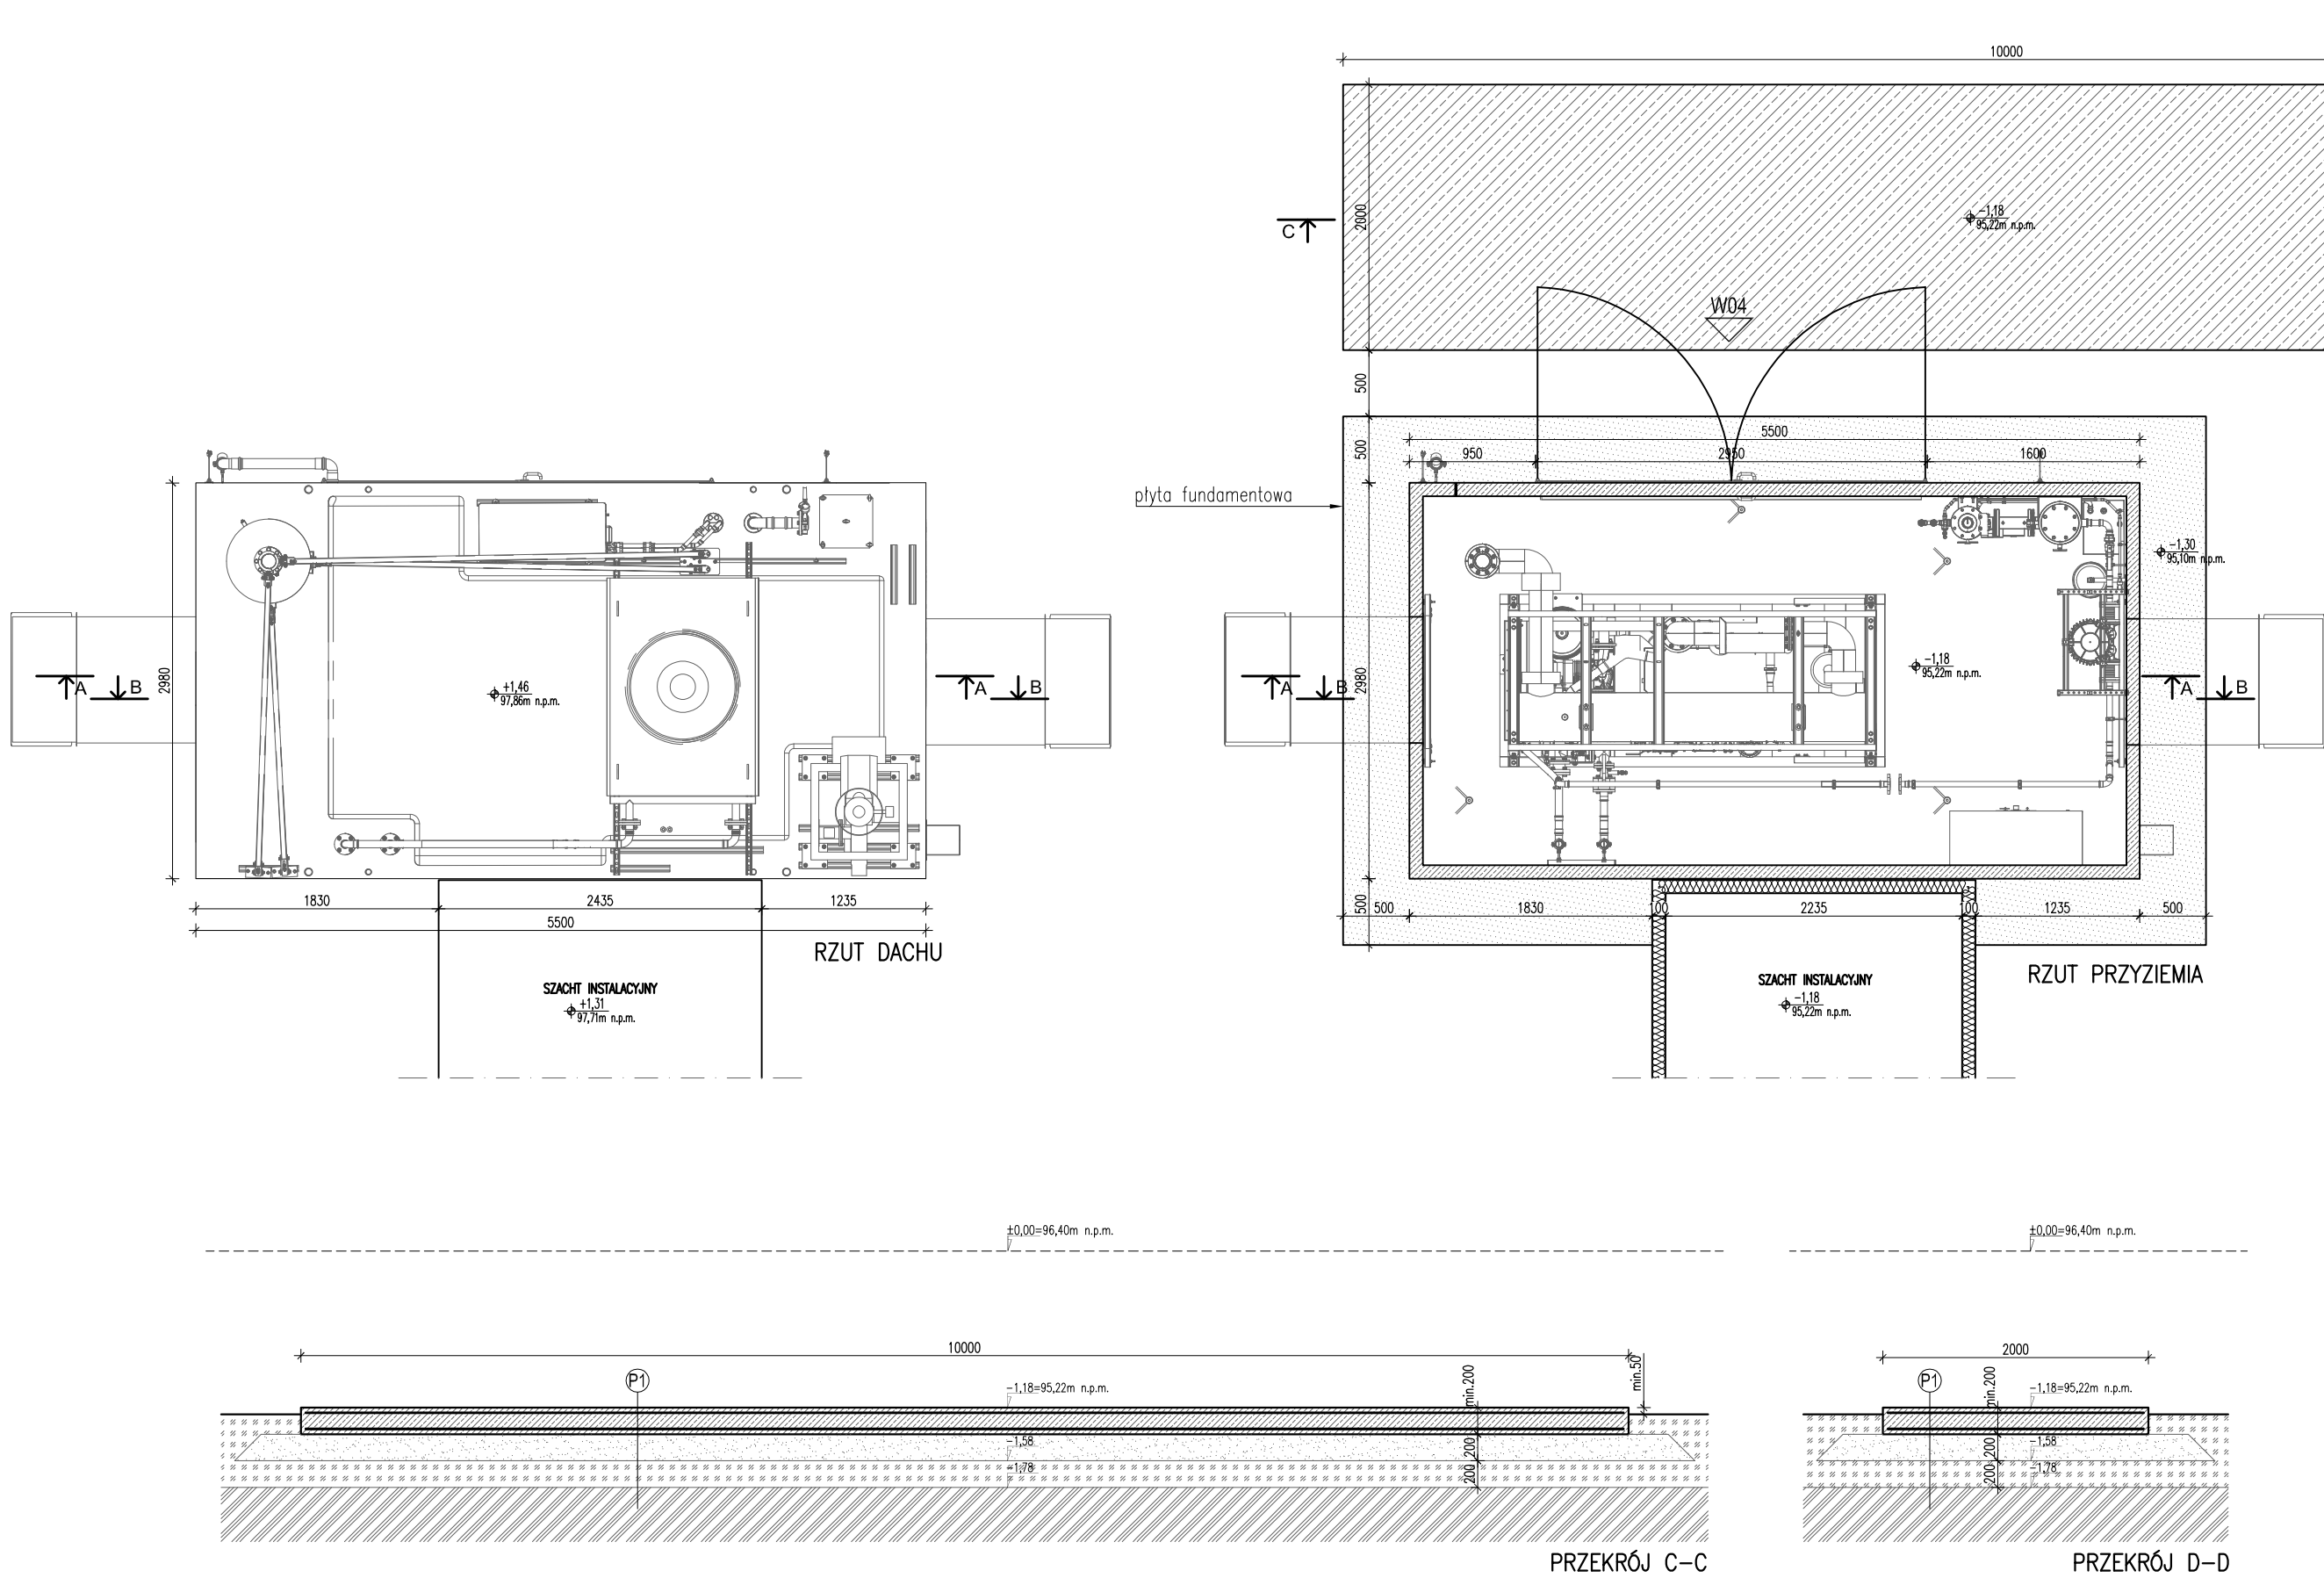
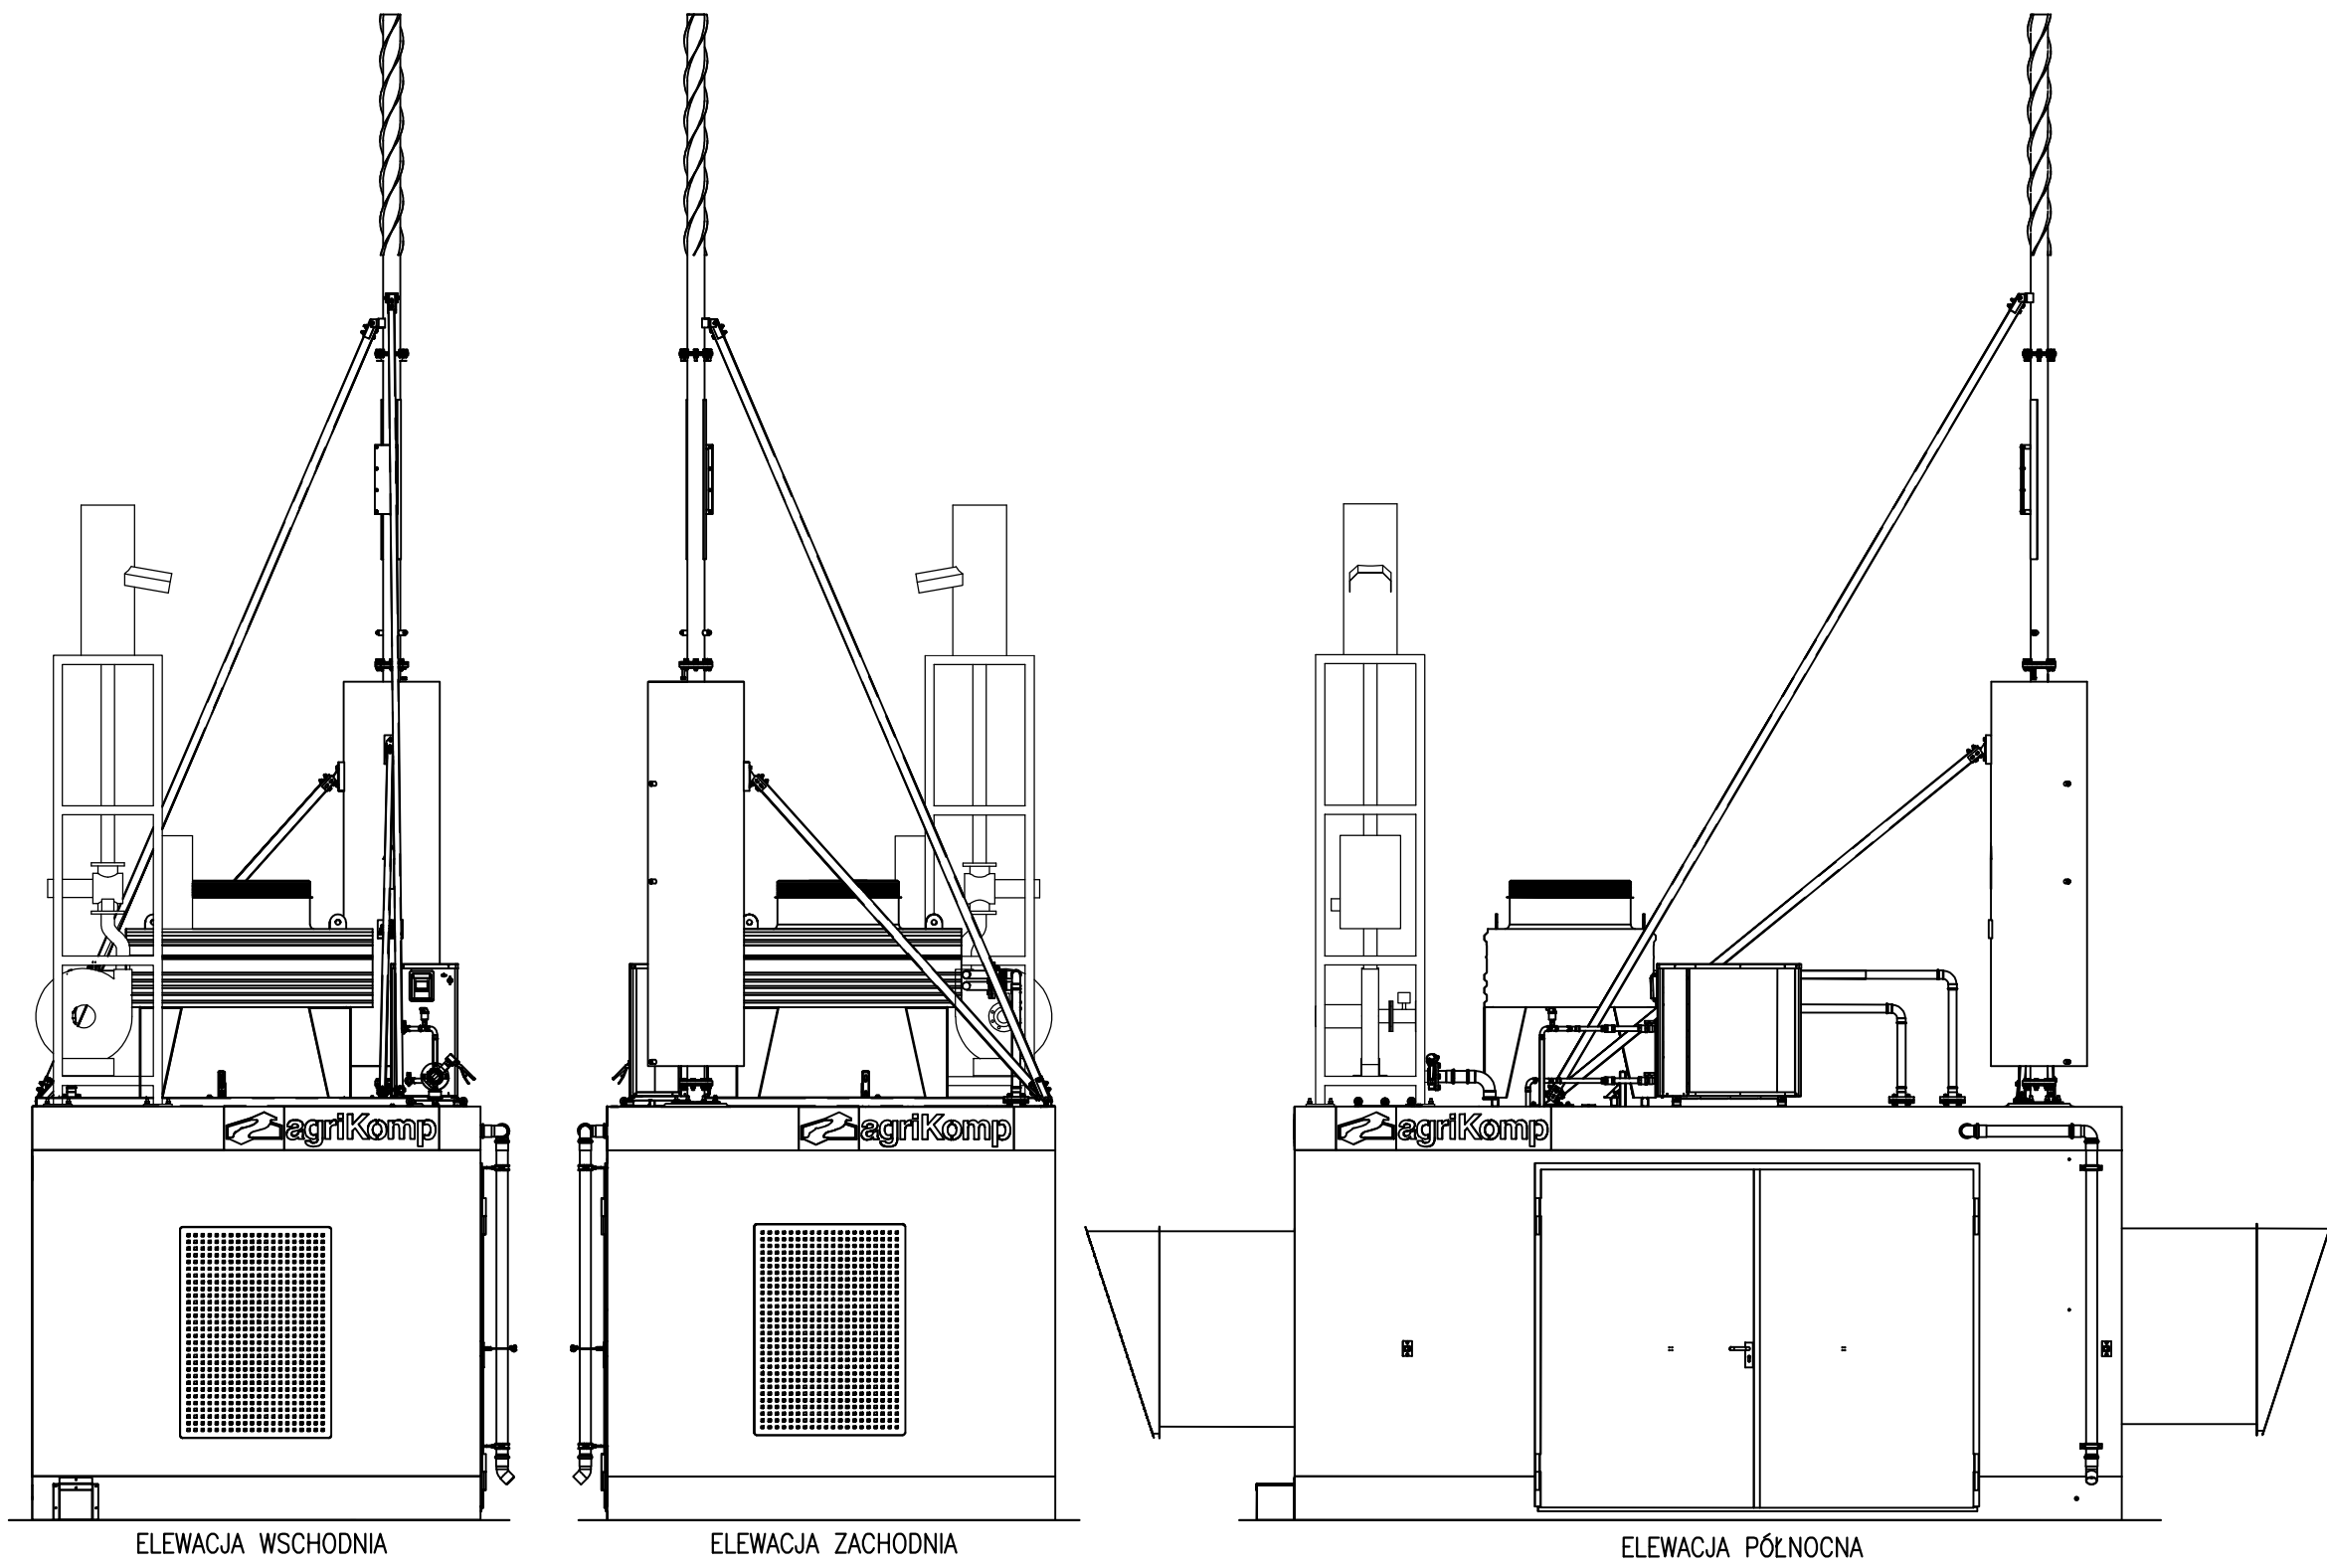


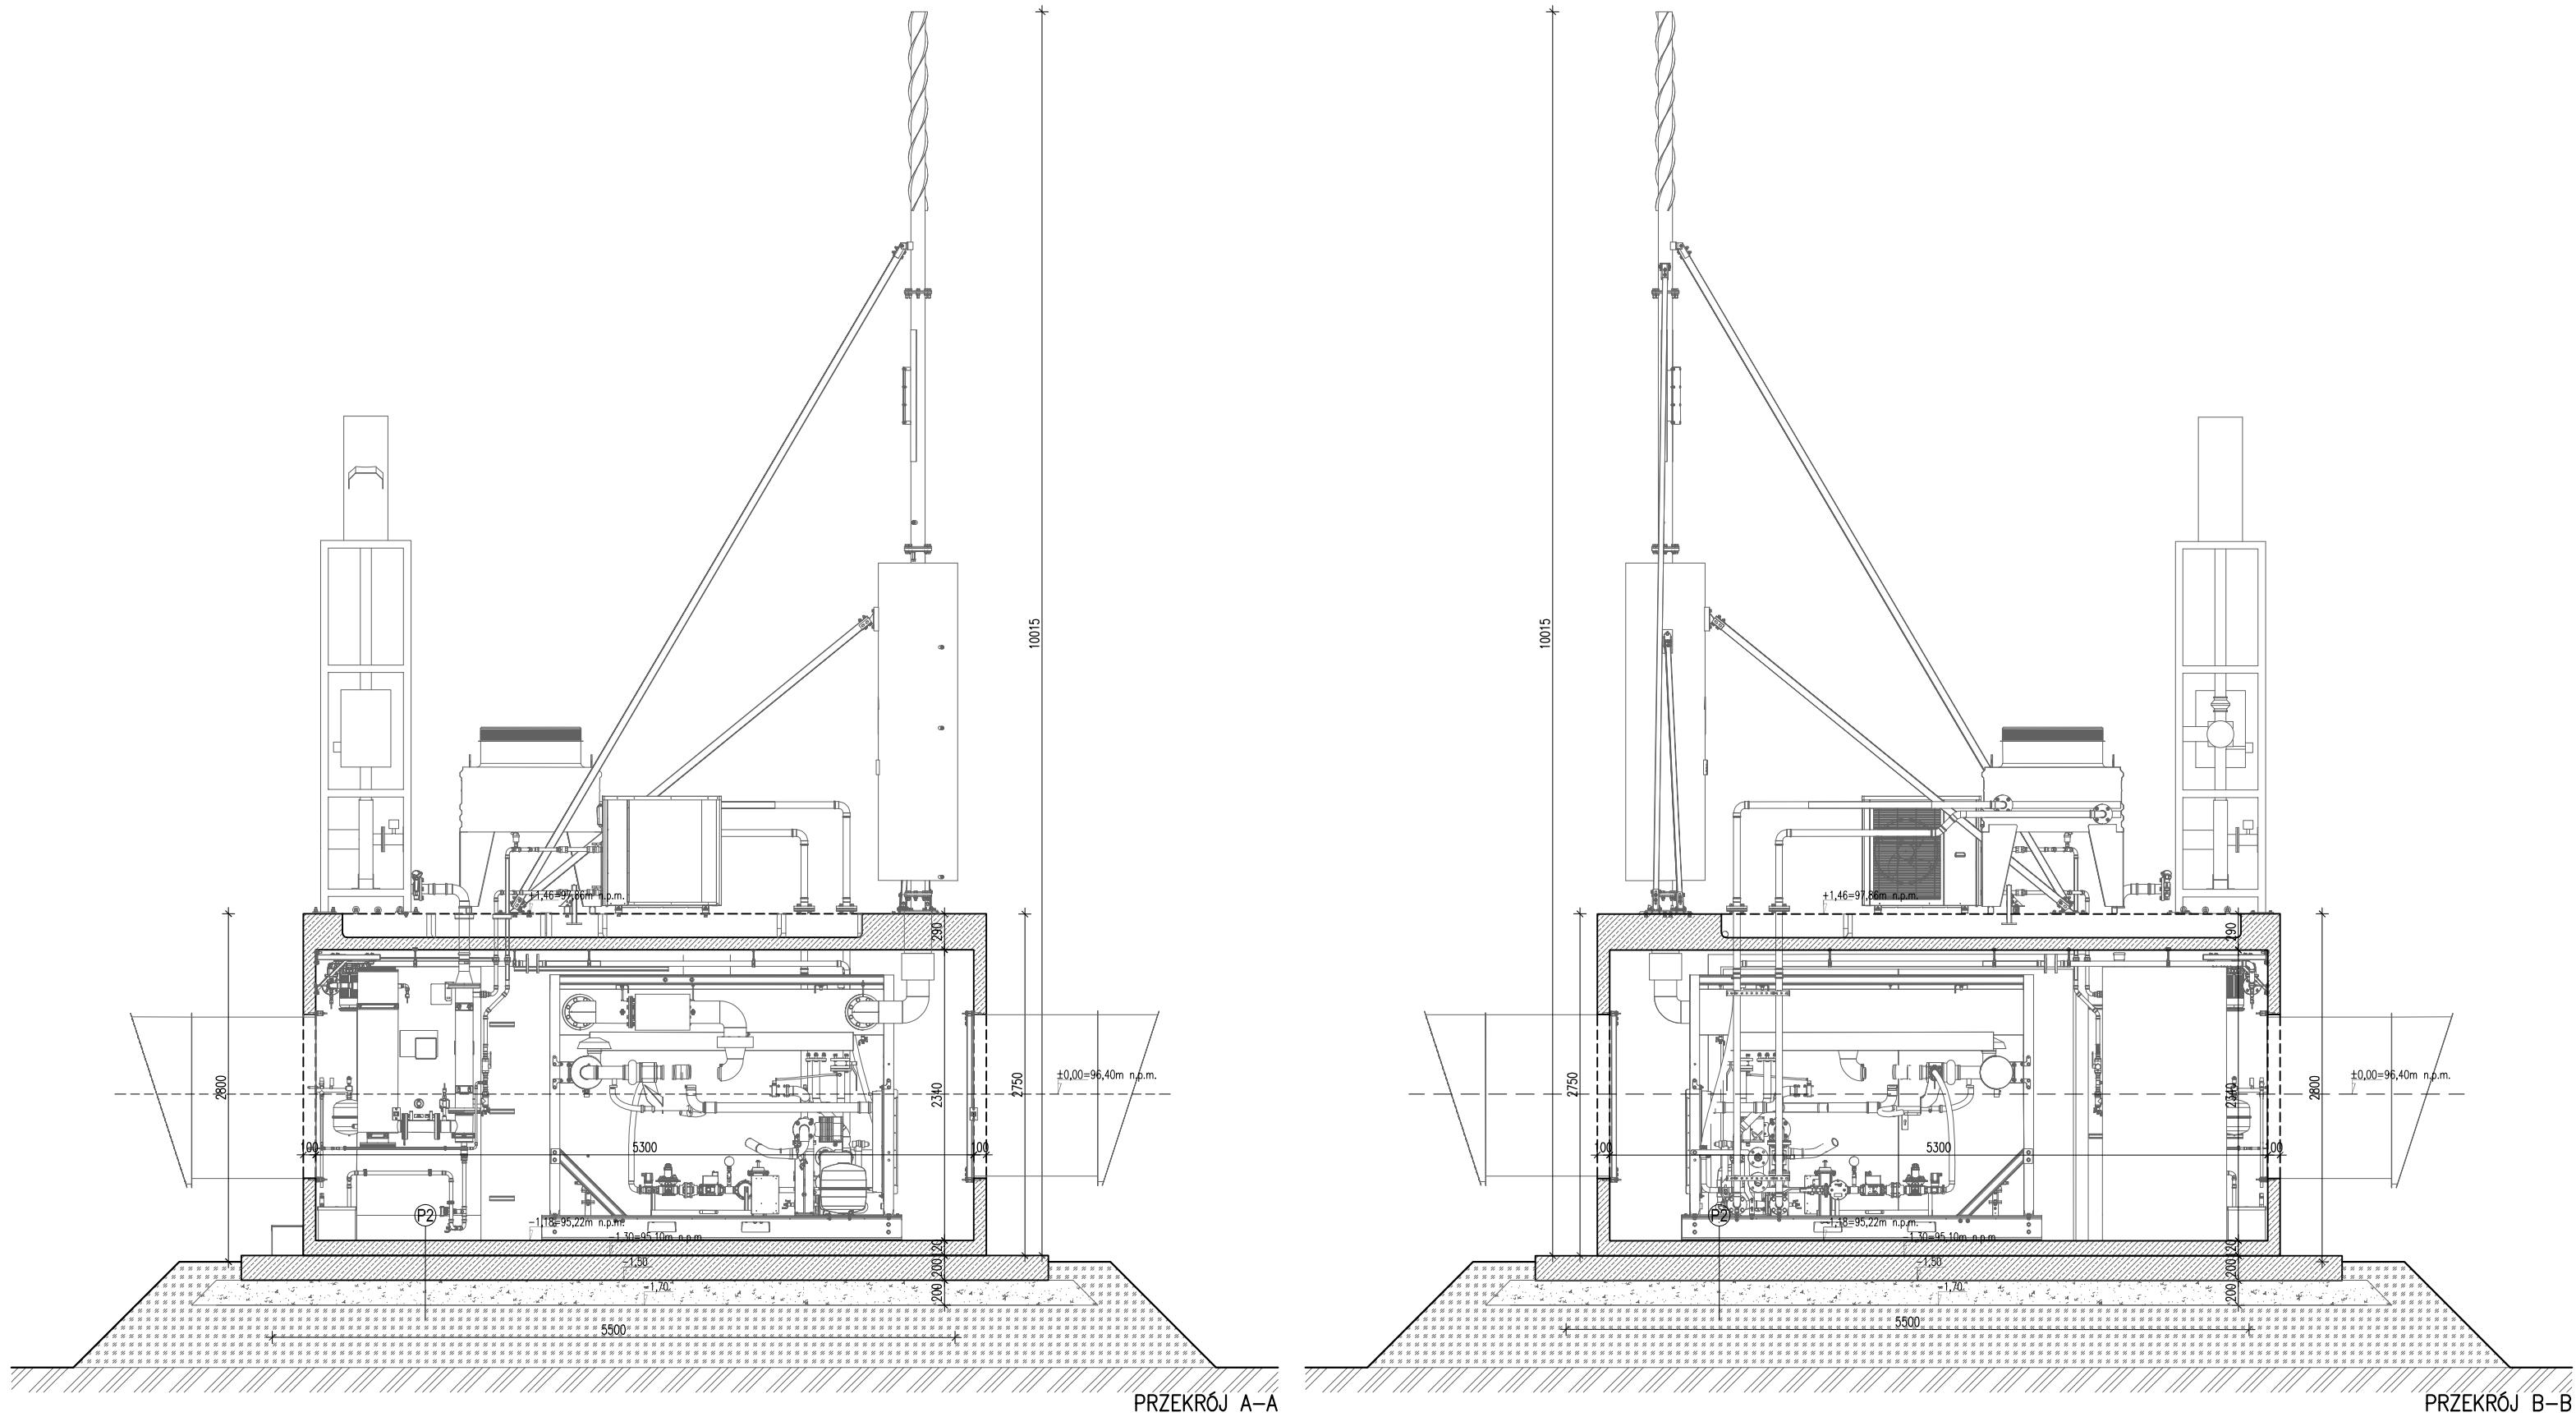


PLYTA FUNDAMENTOWA POD CHŁODNICĘ I URZĄDZENIA GAZOWE			
P1	plyta fundamentowa, zbrojona górą i dołem siatką ø8x8mm--oczeko 150x150mm, beton C20/25	min.20cm	
	kruszywo o frakcji 16/31,5 zagęszczone co 150mm	20cm	
	natyp z ubitego materiału, np.kruszywo o frakcji 0/300,ubitej ziemi lub nagrzewanych warstw kruszywa i ziemi	20cm	
	grunt nośny	-	

PLYTA FUNDAMENTOWA JEDNOSTKI KOGENERACYJNEJ			
P2	ściana kontenera jednostki kogeneracyjnej	25cm	
	plyta fundamentowa, żelbetowa, klasa betonu C20/25, zbrojenie siatką z prętów ø8mm o oczku 150x150mm górą i dołem	20cm	
	kruszywo o frakcji 0/31,5	20cm	
	grunt różniny	-	

- UWAGI**
- Dokładny projekt zestawu kontenerowego dostarczony zostanie przez producenta na etapie wykonawczym.
 - Nie prowadzić żadnych prac w zamierzonym gruncie.
 - Przed rozpoczęciem prac należy złożyć wniosek o pozwolenie na budowę.
 - Wszystkie zmiany należy konsultować z projektantem.
 - W razie wątpliwości należy skonsultować się z projektantem.

- LEGENDA – MATERIAŁY BUDOWLANE**
- ściana kontenera jednostki kogeneracyjnej
 - żelbet (plyta fundamentowa) – klasa betonu: C20/25, krawędź górna i dolna wzmocniona siatką zbrojeniową
 - kruszywo budowlane o frakcji 0/31,5
 - kruszywo o frakcji 16/31,5
 - natyp z wydobytej ziemi zagęszczony co 300mm
 - grunt nośny
 - siatka zbrojeniowa ø8x8mm o oczkach 150x150mm

- OZNACZENIA**
- wejście do kontenerowej jednostki kogeneracyjnej
 - W04

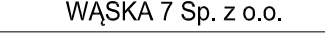±0,00 = 96,40m n.p.m.		Inwestycja:	
Jednostka projektowa:		Budowa blokowiska o mocy do 125kW wraz z wyposażeniem technologicznym oraz infrastrukturą towarzyszącą, na działce nr 121/4 w miejscowości Gacki, obręb Gacki, gmina Drzym	
WASKA 7 Sp. z o.o.		Inwestor:	
		Dawid Tankiewicz zam. Gacki 38, 86-140 Drzym	
Projektant:		ARCHITEKTURA	
mgr inż.arch.Wojciech Gubala UAN 7342-71/91		Współpraca: Anna Nawrot	
Sprawdził:		mgr inż.arch.Emilia Piętrzak 56/09/DOA	
Nazwa rysunku:		Data:	
Jednostka kogeneracyjna wraz z płytą fundamentową oraz płytą fundamentową pod urządzenia gazowe i chłodnicę		31 SIERPNIA 2022	
Formal:		Nr rysunku:	
A1		A-06	
Skala:		1:50	

Ten rysunek jest chroniony prawem autorskim. Jego kopiowanie, tworzenie fotografii, komputerowe przechowywanie i elektroniczne przetwarzanie jest możliwe tylko za naszą pisemną zgodą. Bez naszej pisemnej zgody nie może być udostępniany osobom trzecim. Naruszenie tych praw jest nielegalne i będzie rozpatrzony zgodnie z odpowiednimi przepisami prawa polskiego i zagranicznego.