


Schemat działania biogazowni agriKomp

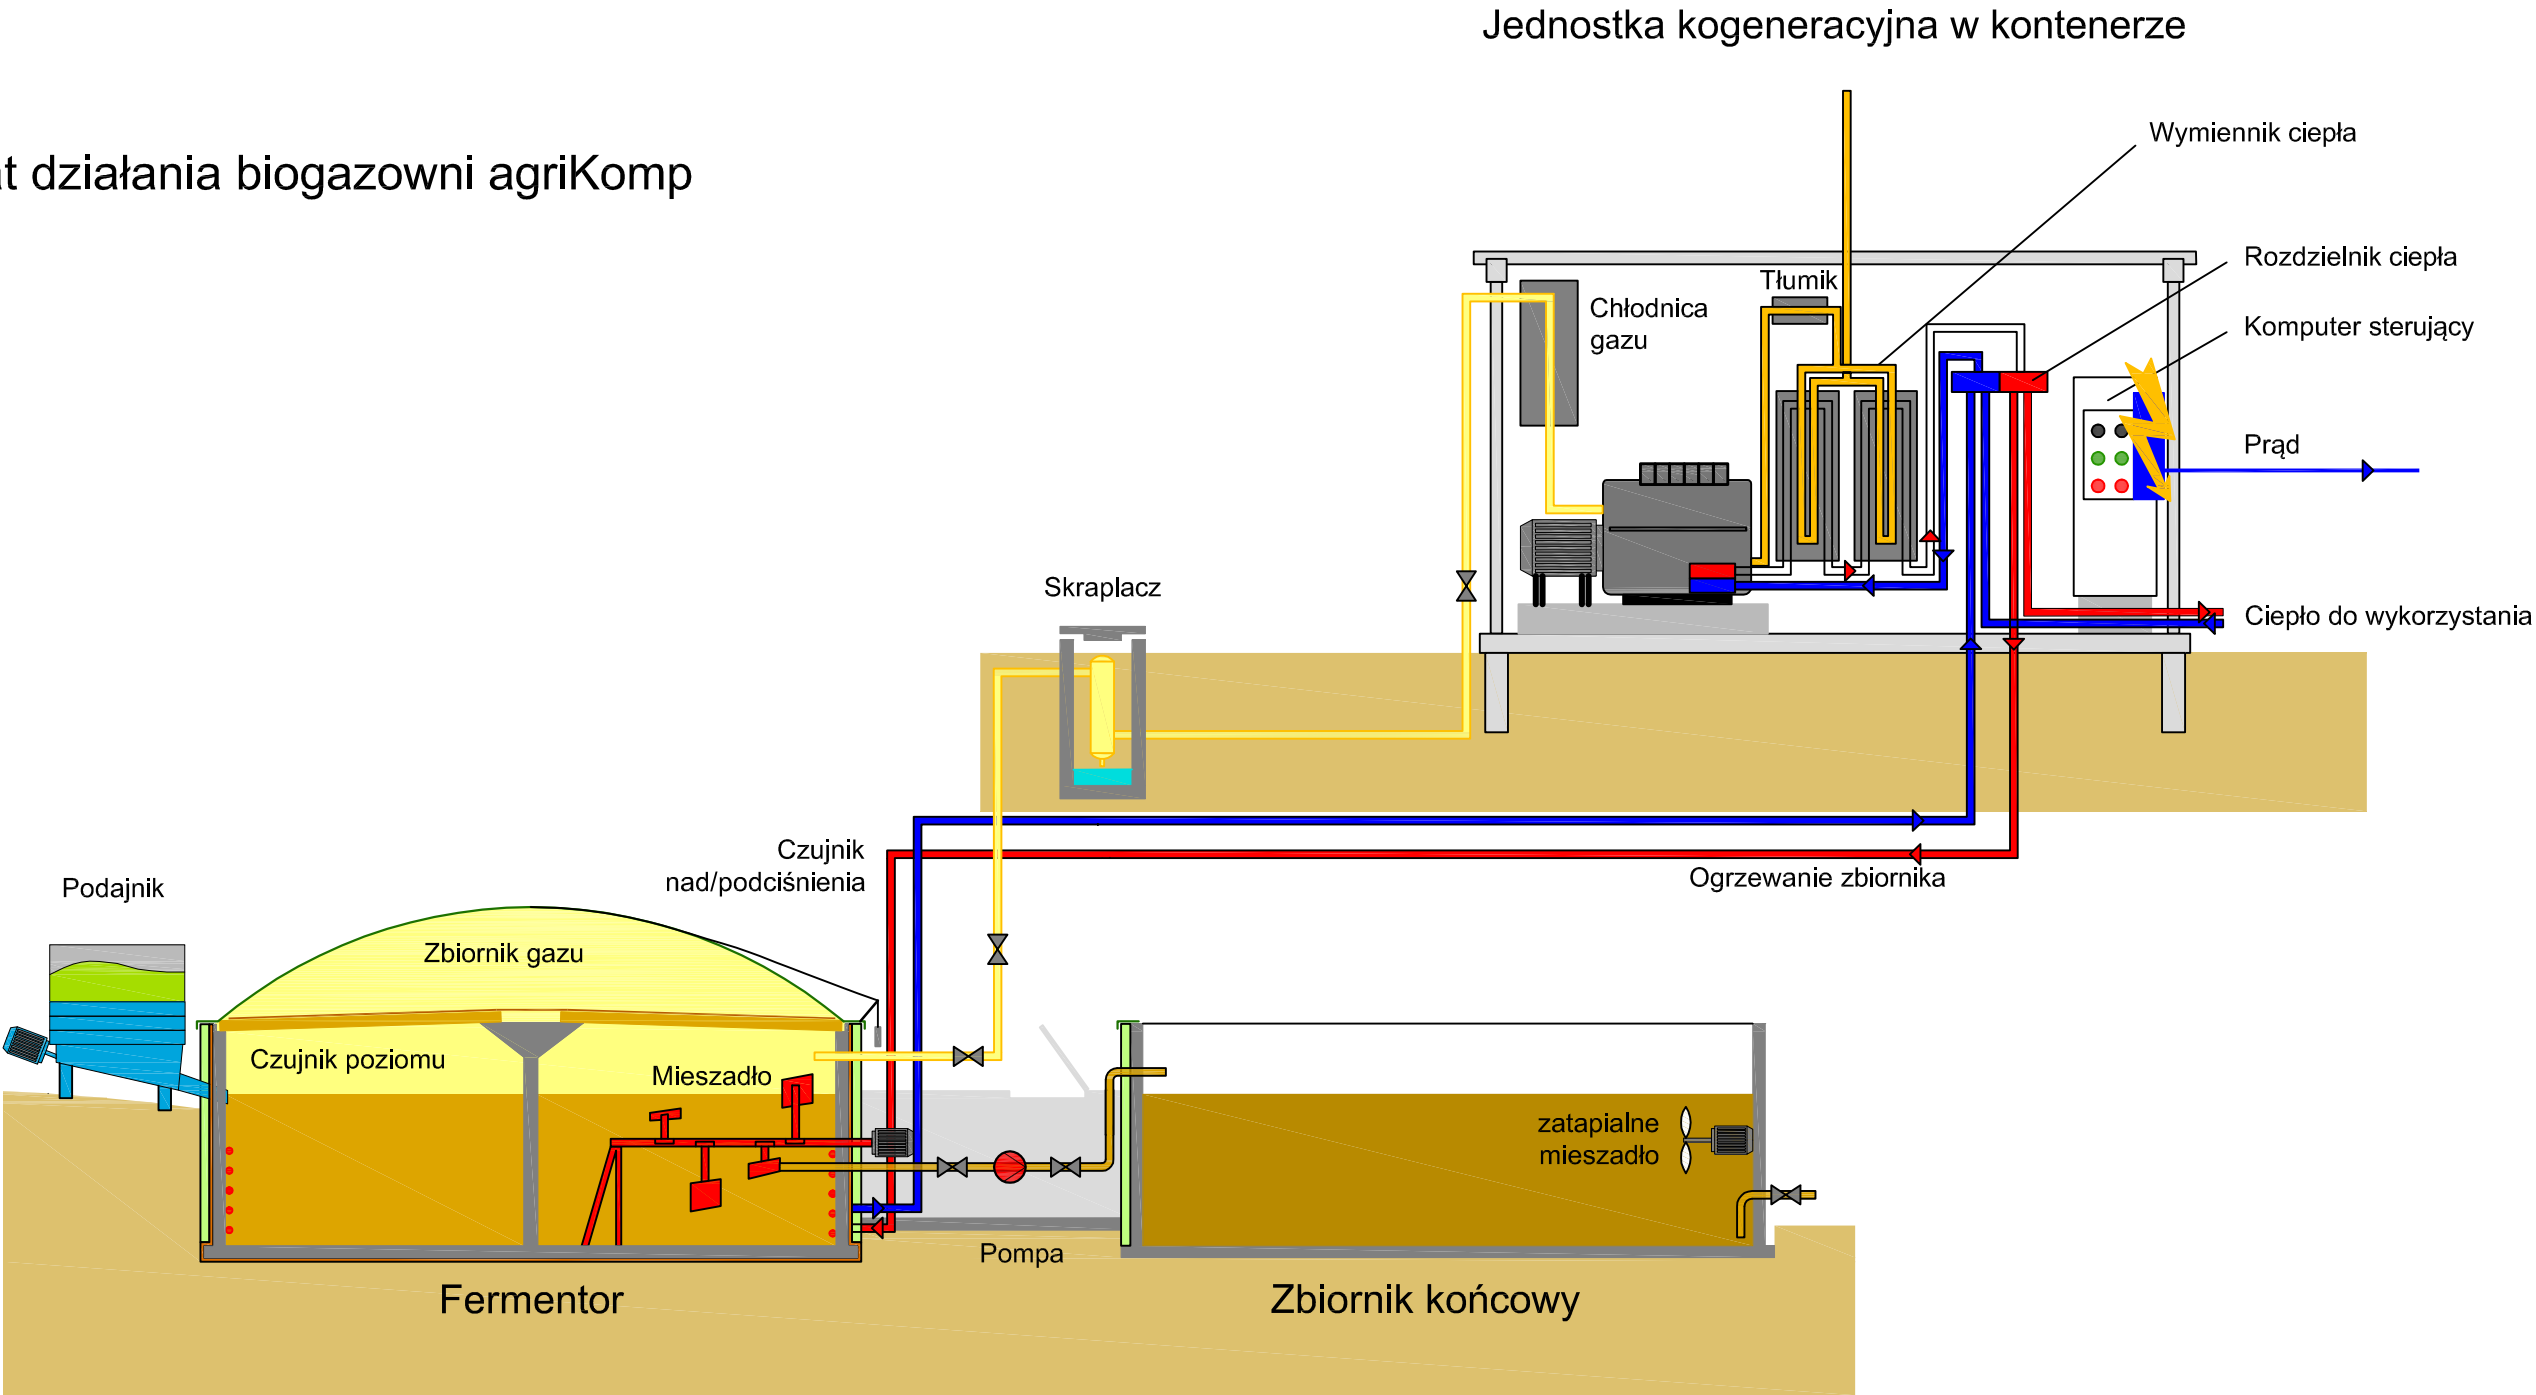

±0,00 = 96,40m n.p.m.

Jednostka projektowa: WĄSKA 7 Sp. z o.o.		Inwestycja: Budowa biogazowni o mocy do 125kW wraz z wyposażeniem technologicznym oraz infrastrukturą towarzyszącą, na działce nr 121/4 w miejscowości Gacki, obręb Gacki, gmina Drzycim	
 INTECH Biuro Projektowe ul. Wąska 7 63-500 Ostrzeszów		Inwestor: Dawid Tankiewicz zam. Gacki 38, 86-140 Drzycim	
Projektant: mgr inż.arch.Wojciech Gubała UAN 7342-71/91		Współpraca: Anna Nawrot	Sprawdził: mgr inż.arch.Emilia Pietrzak 58/09/DOIA
Nazwa rysunku: Schemat działania biogazowni		Branża: ARCHITEKTURA	
		Stadium: PROJ. BUDOWLANY	
		Data: 31 SIERPNIA 2022	
		Format: A3	Nr rysunku: A-11
		Skala: -	

Ten rysunek jest chroniony prawem autorskim. Jego kopiowanie , tworzenie fotografii, komputerowe przechowywanie i elektroniczne przetwarzanie jest możliwe tylko za naszą pisemną zgodą. Bez naszej pisemnej zgody nie może być udostępniony osobom trzecim. Naruszenie tych praw jest nielegalne i będzie rozpatrzony zgodnie z odpowiednimi przepisami prawa publicznego i karnego.